


RD 81
Opération de sécurité - Amende de Police 2020
Commune de CHAURIAT

PLAN DU PROJET
échelle 1/150e

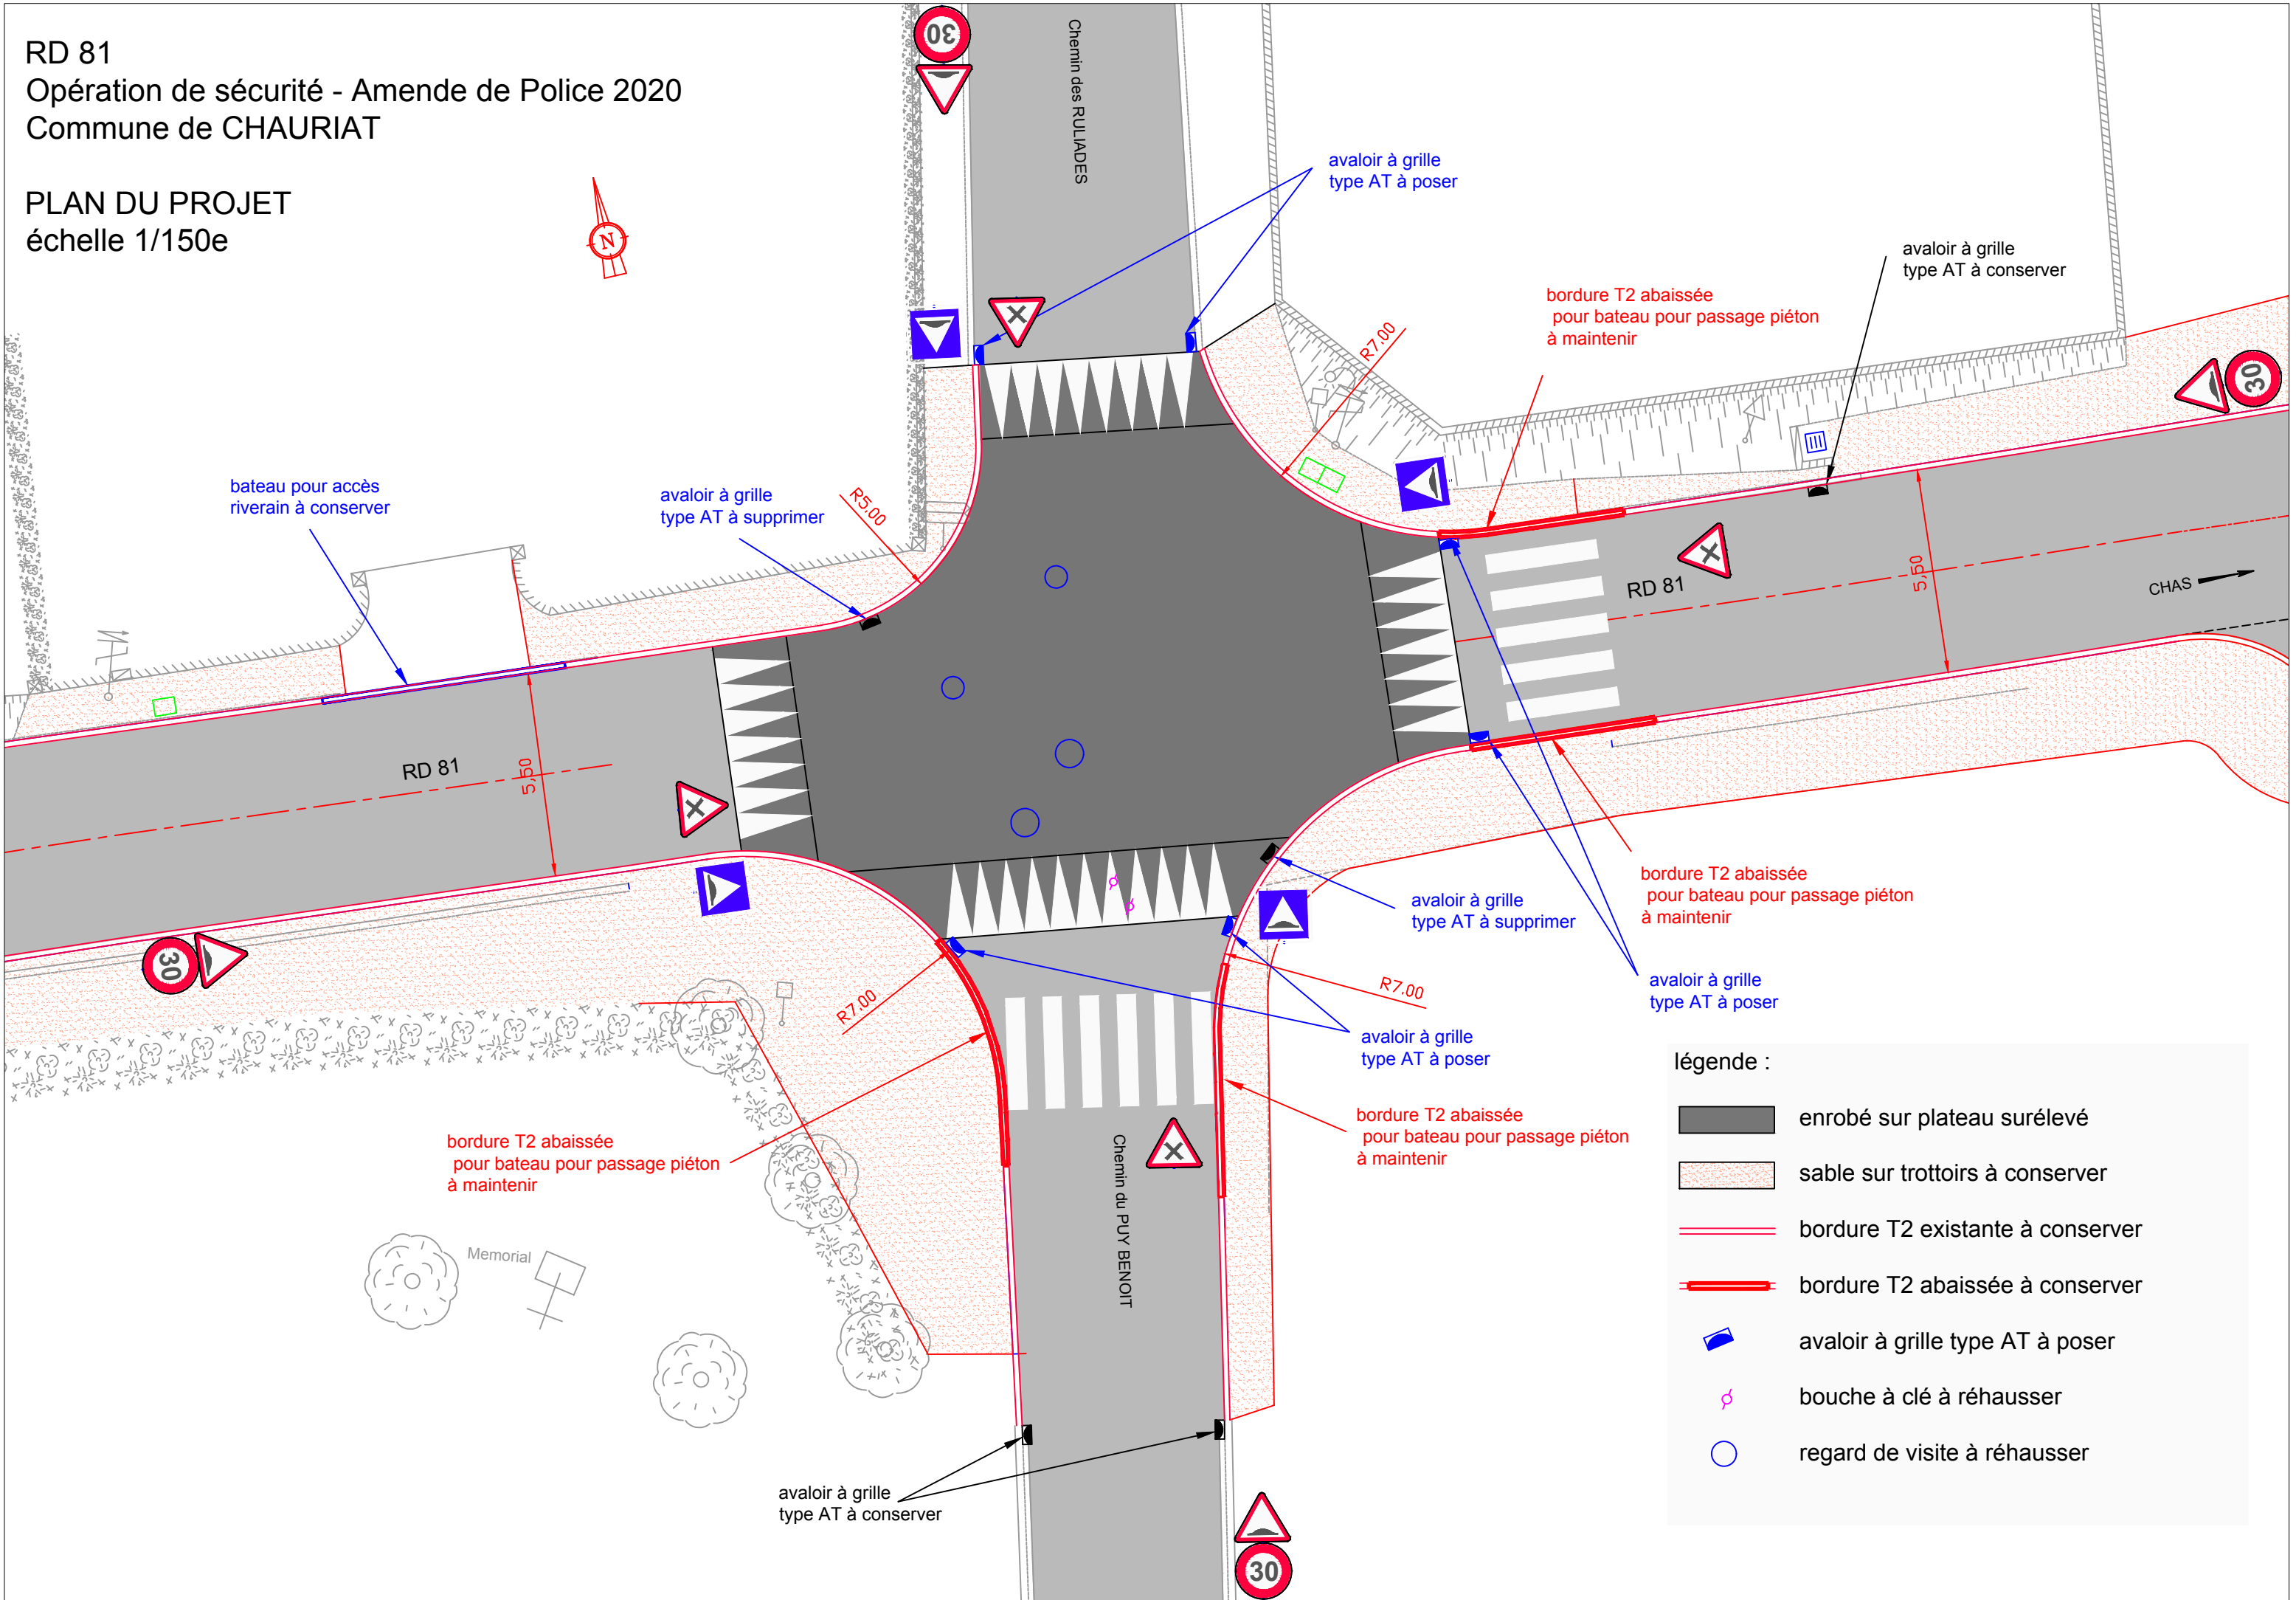

légende :

	enrobé sur plateau surélevé
	sable sur trottoirs à conserver
	bordure T2 existante à conserver
	bordure T2 abaissée à conserver
	avaloir à grille type AT à poser
	bouche à clé à réhausser
	regard de visite à réhausser